






Südostansicht

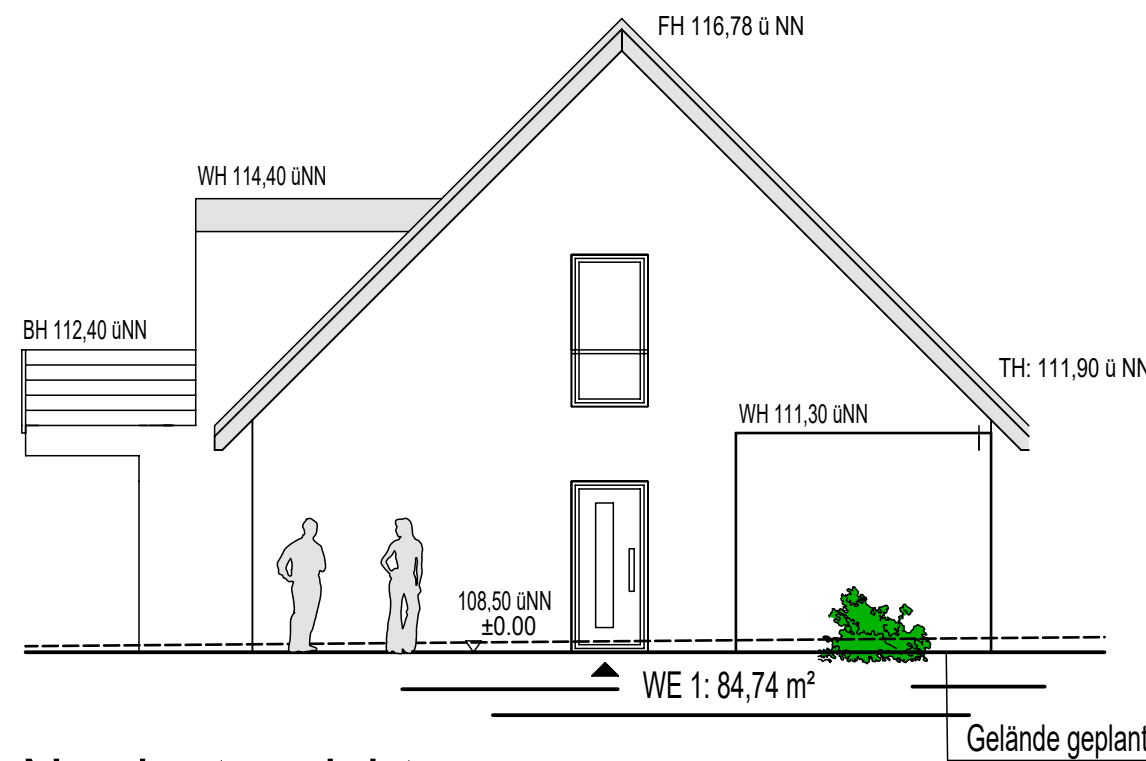


Nordostansicht

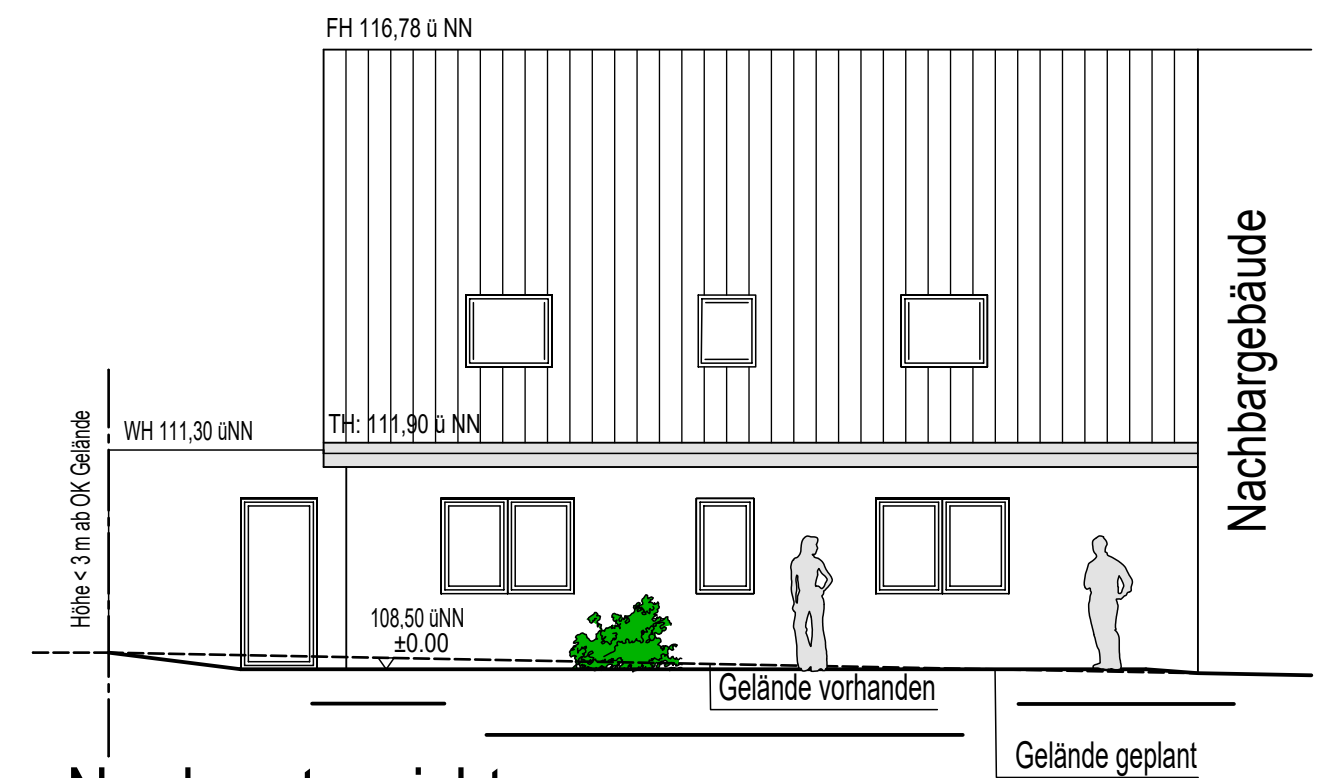


Nordwestansicht

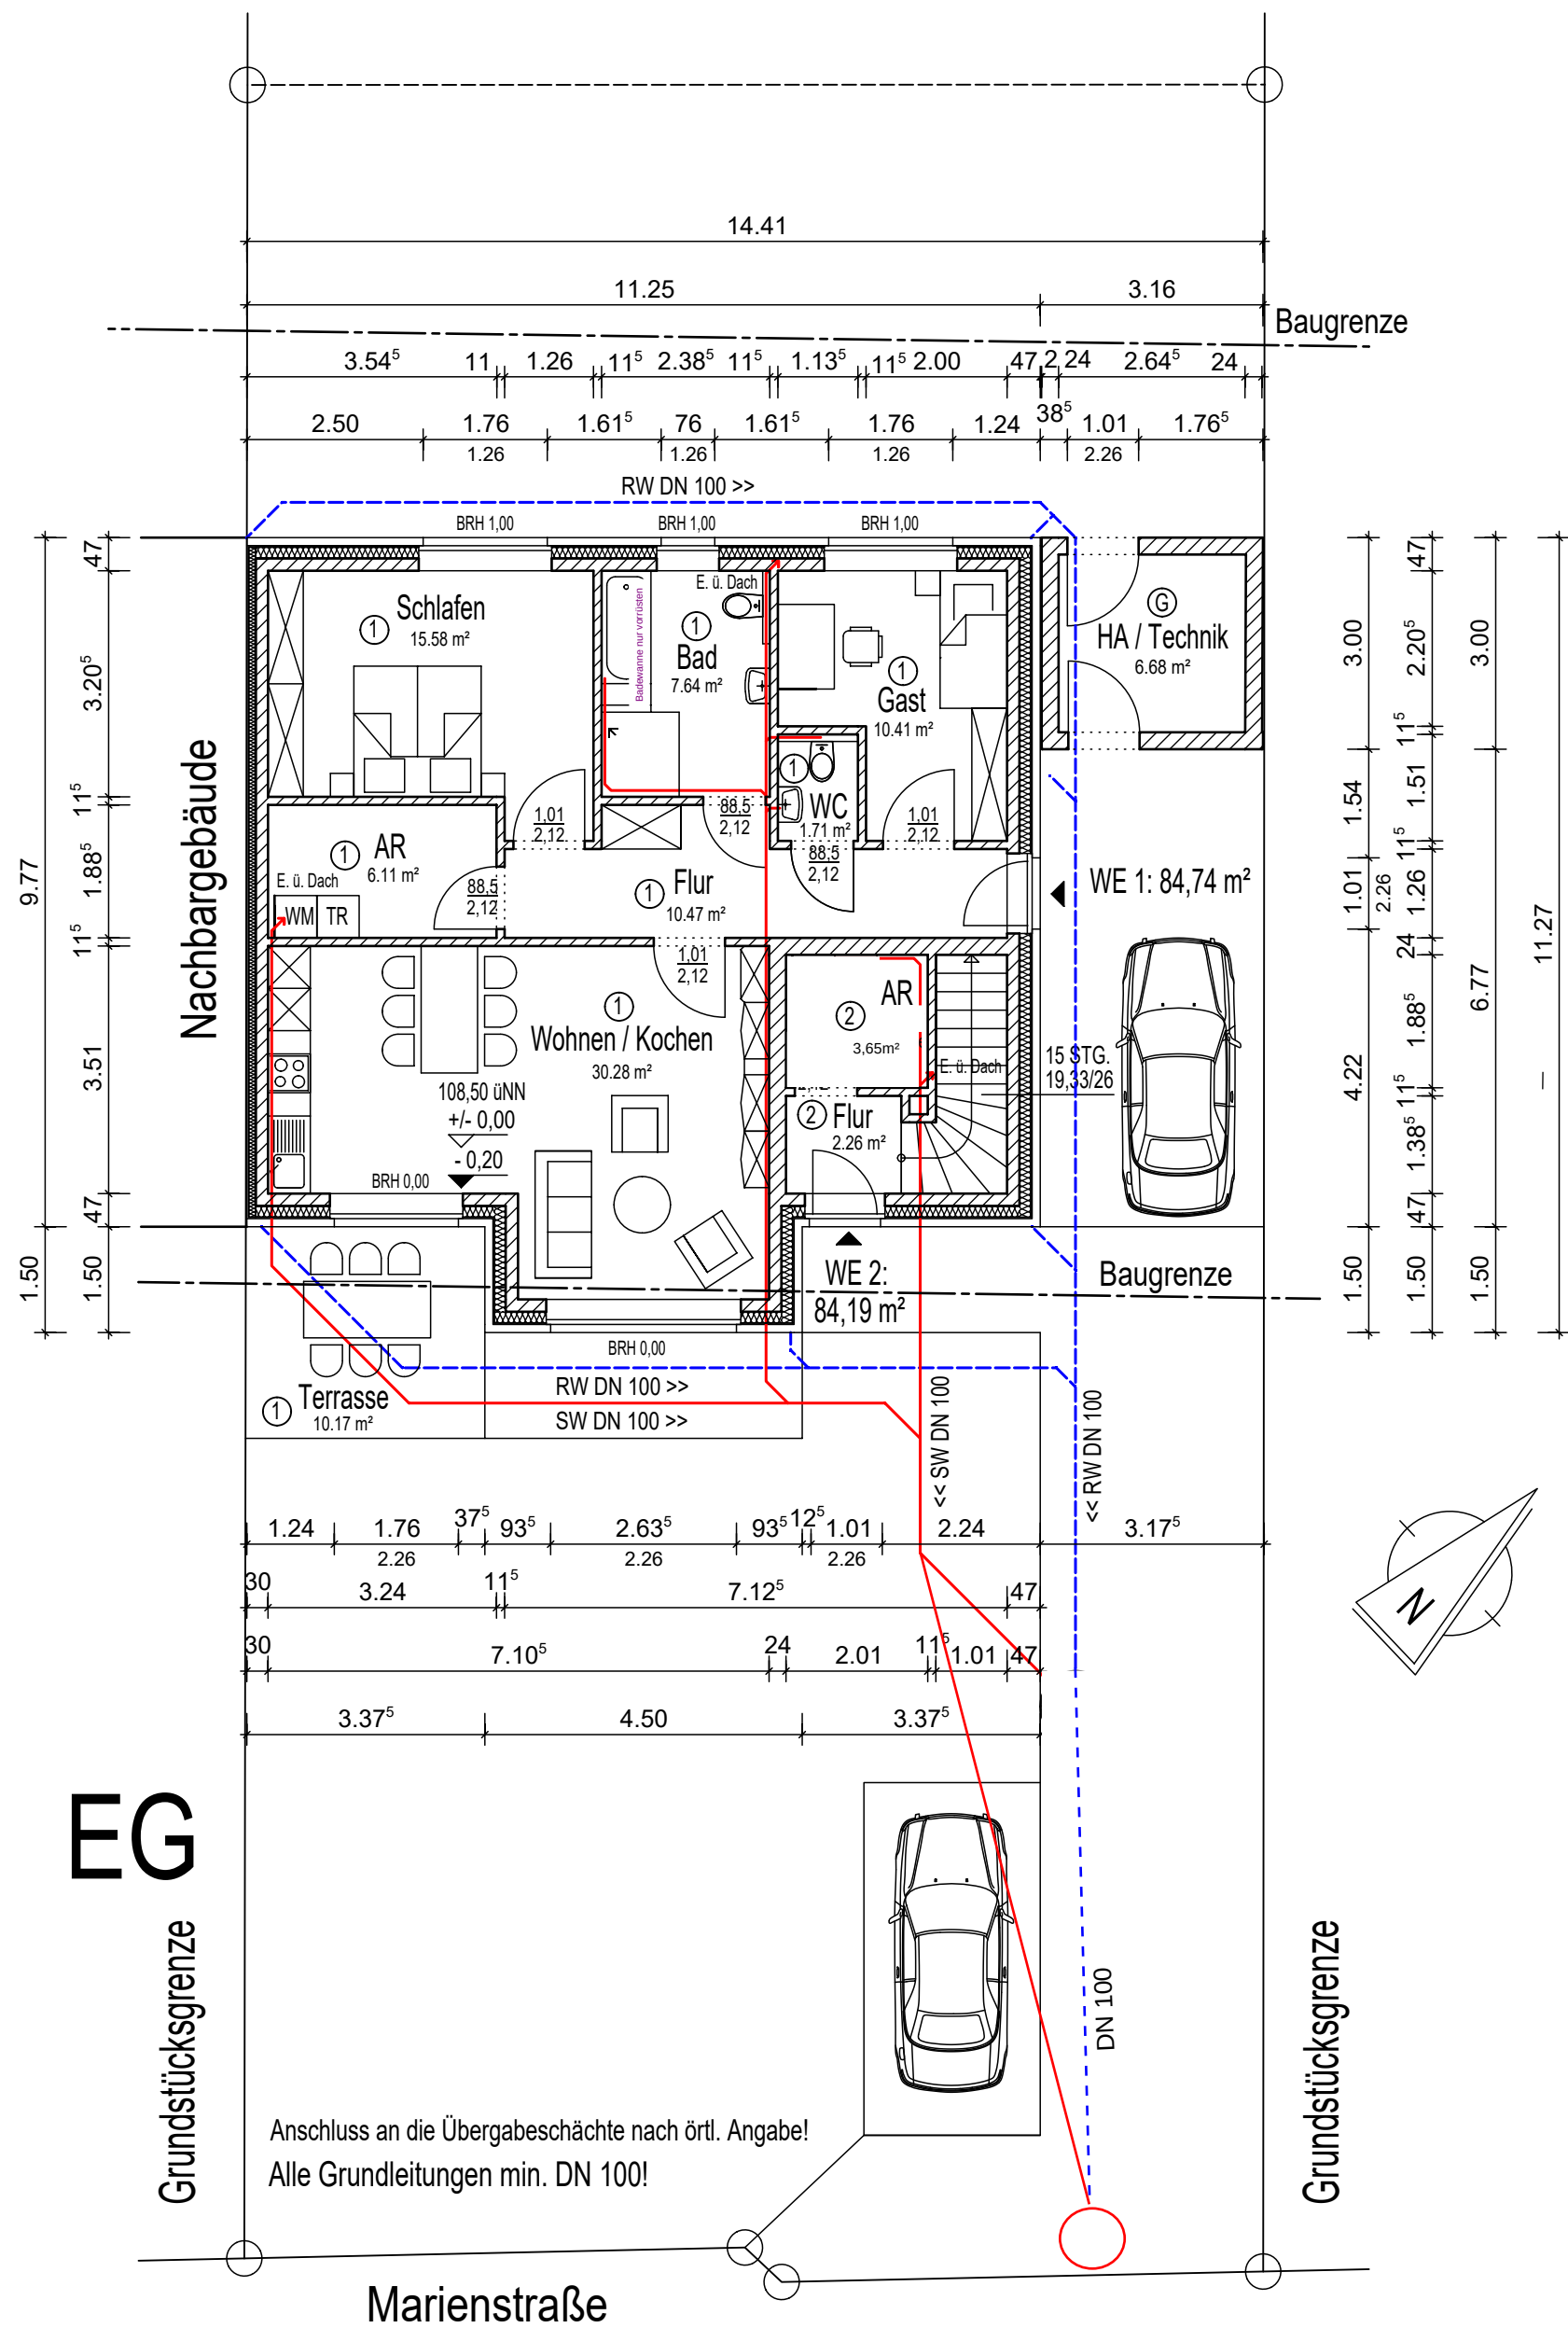

EG

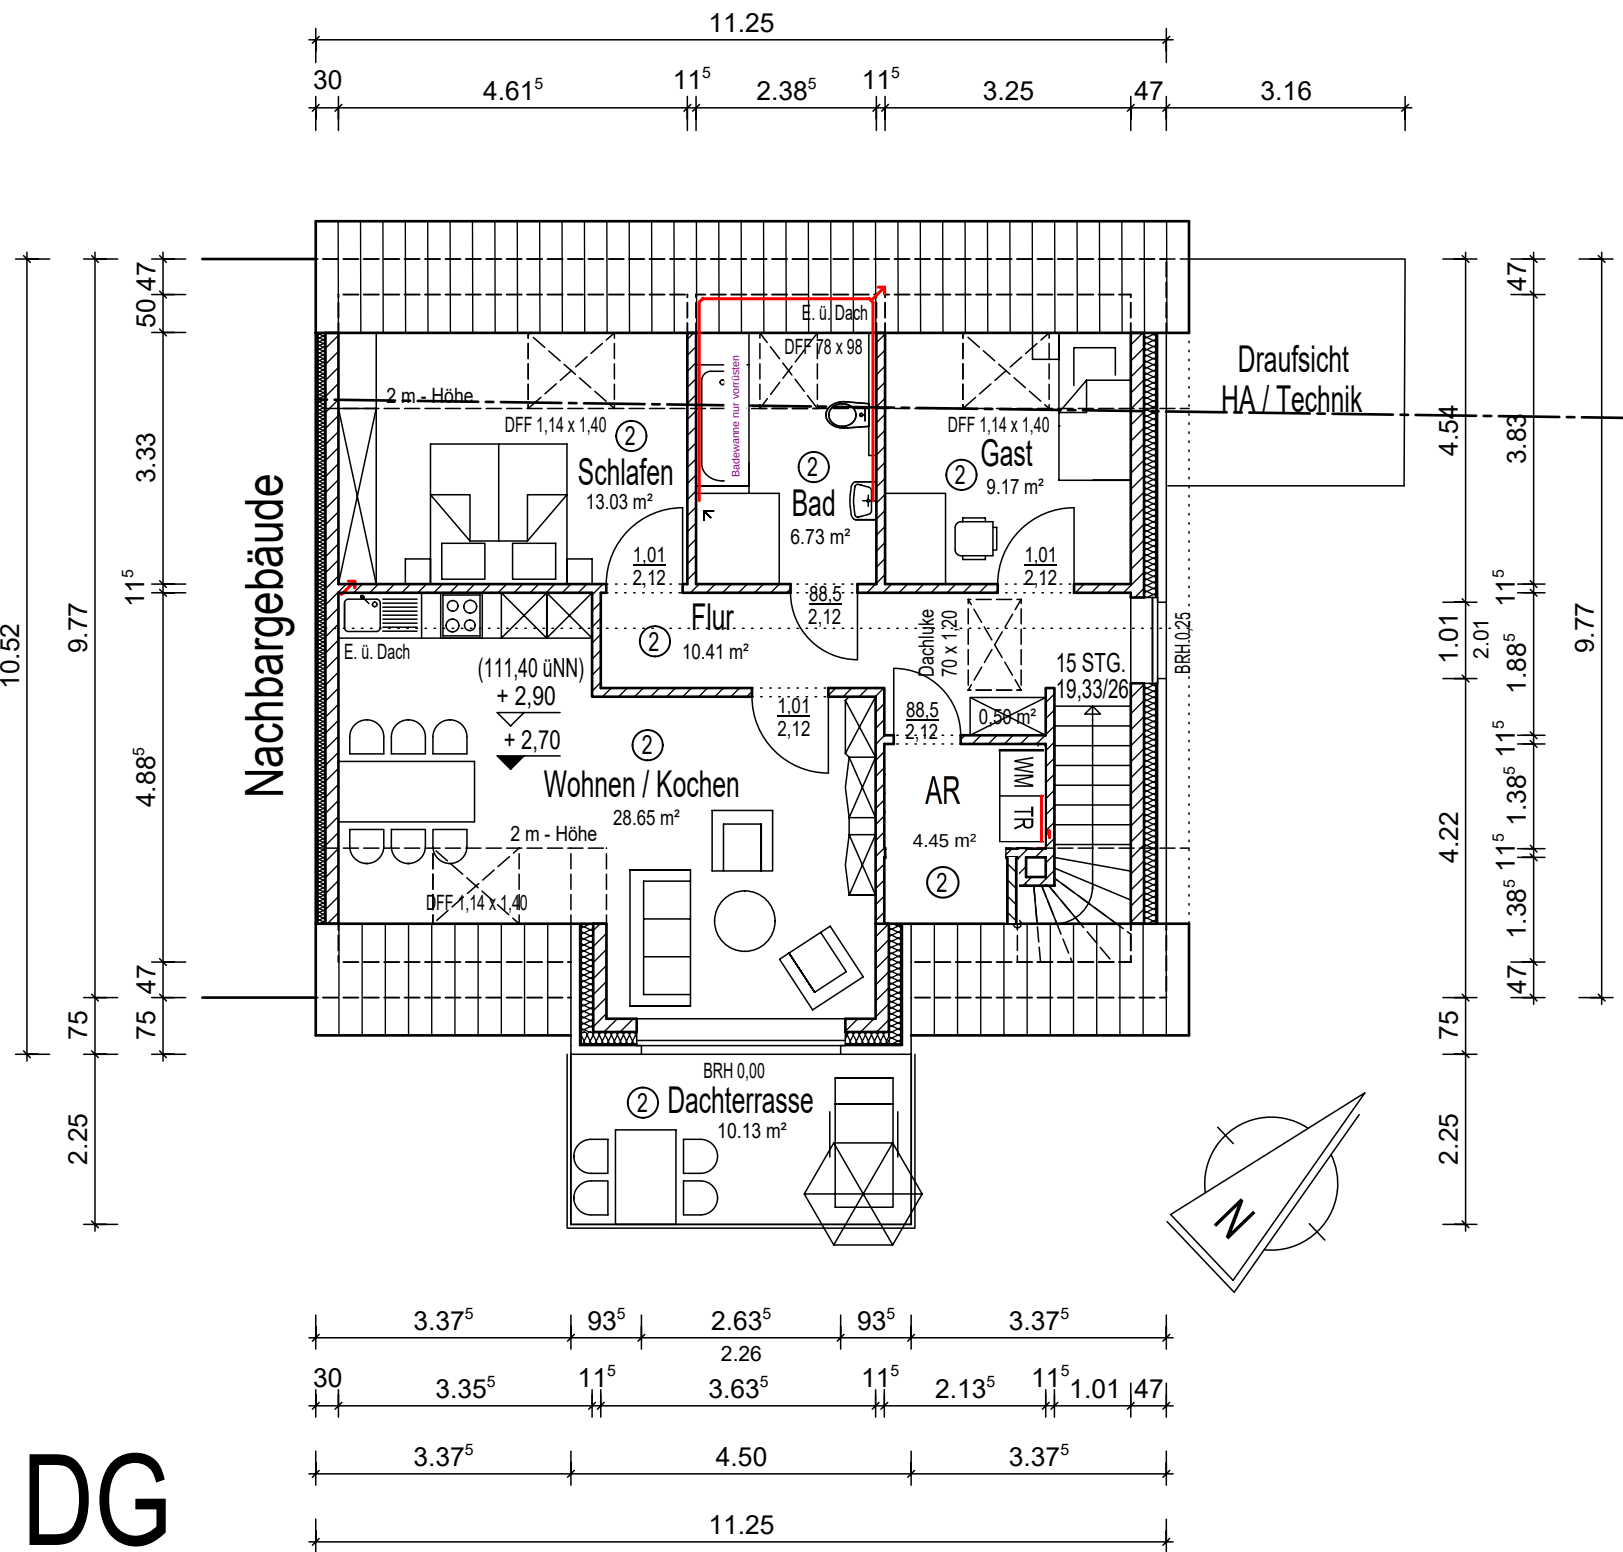


DG

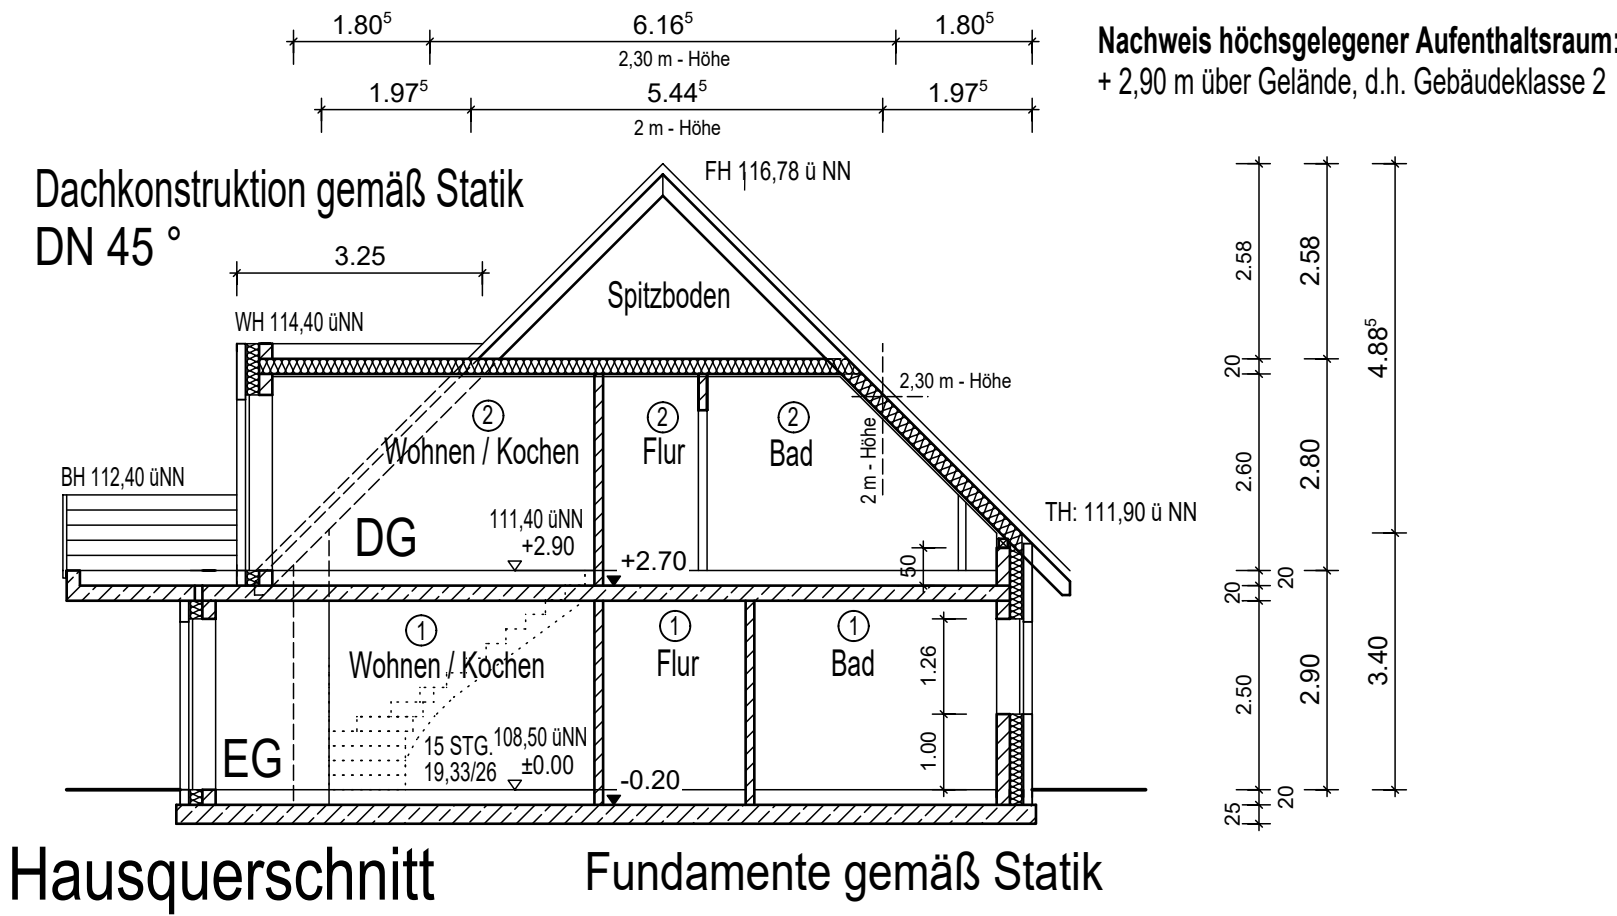

Hausquerschnitt

Fundamente gemäß Statik

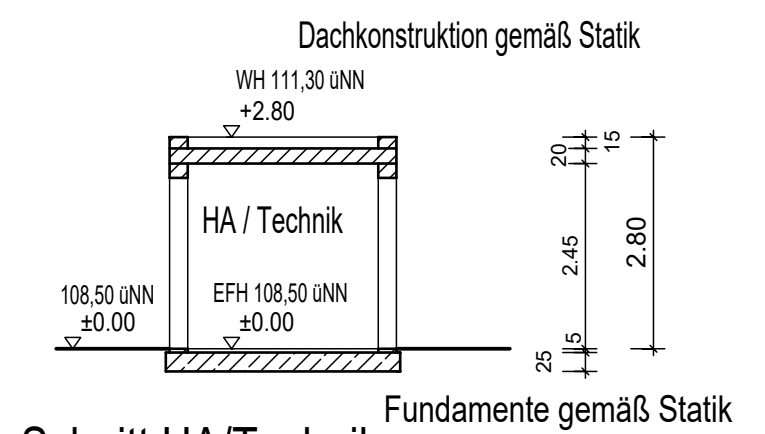

Schnitt HA/Technik

Nachweis der Geschossigkeit im DG:
 Grundfläche DG: $11,25 \text{ m} \times 9,77 \text{ m} + 0,75 \text{ m} \times 4,50 \text{ m} = 113,29 \text{ m}^2$
 $113,29 \text{ m}^2 \times 3 / 4 = 84,97 \text{ m}^2$ (max. Geschossfläche im DG)
 Geschossfläche DG über 2,30 m:
 $11,25 \text{ m} \times 6,165 \text{ m} + 4,50 \text{ m} \times 1,805 \text{ m} = 77,48 \text{ m}^2$
 $77,48 \text{ m}^2 < 84,97 \text{ m}^2$, d. h. das DG ist **kein Vollgeschoss**

// Neu
 ■ Bestand
 XXX Abbruch

Nachweis höchstgelegener Aufenthaltsraum:
 + 2,90 m über Gelände, d.h. Gebäudeklasse 2